


## 16F 貸し会議室

### 平面図

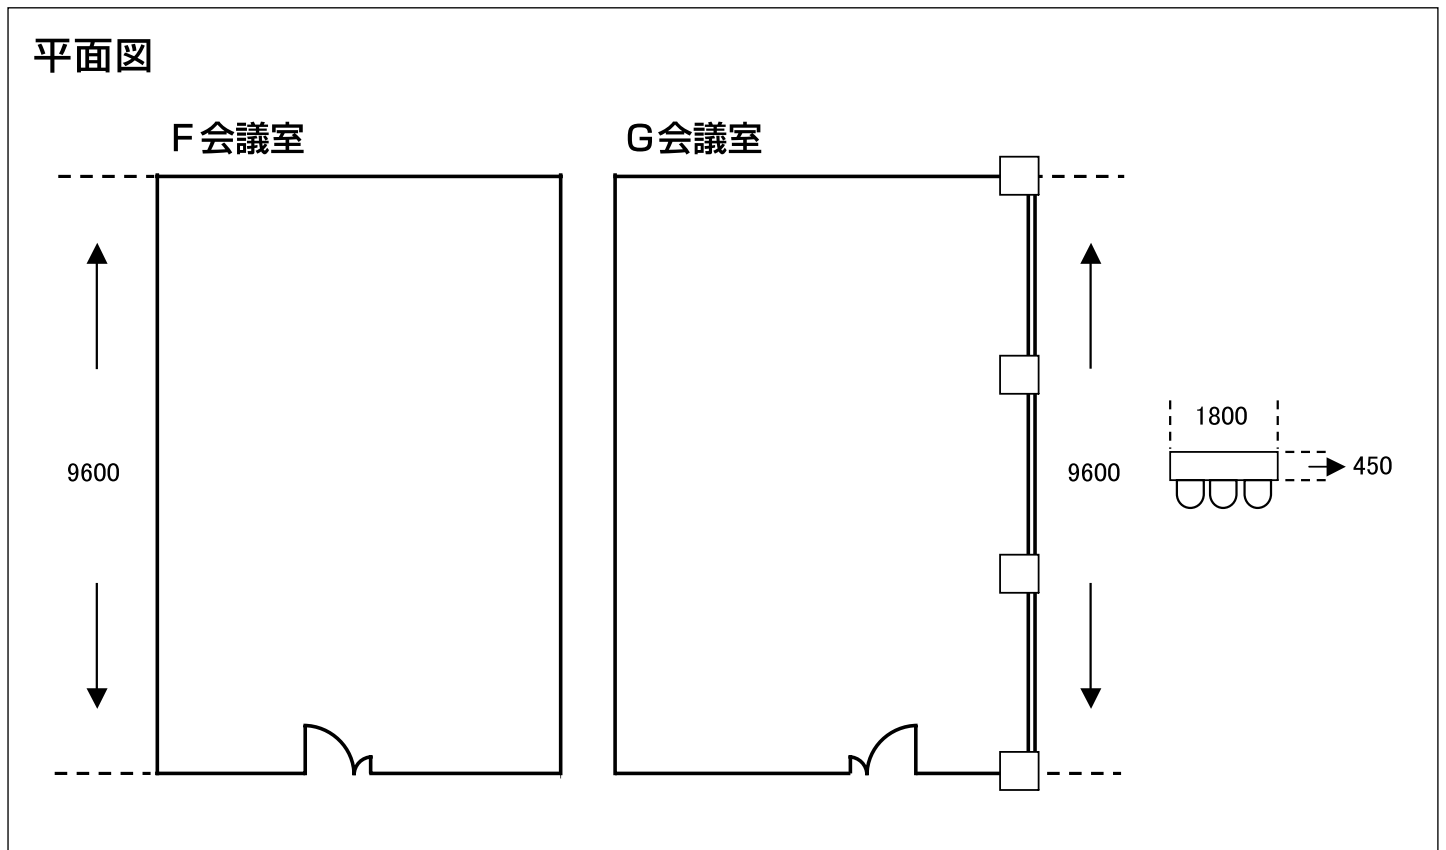

### レイアウト例

