


# 16F 貸会議室 (C・D会議室)

平面図

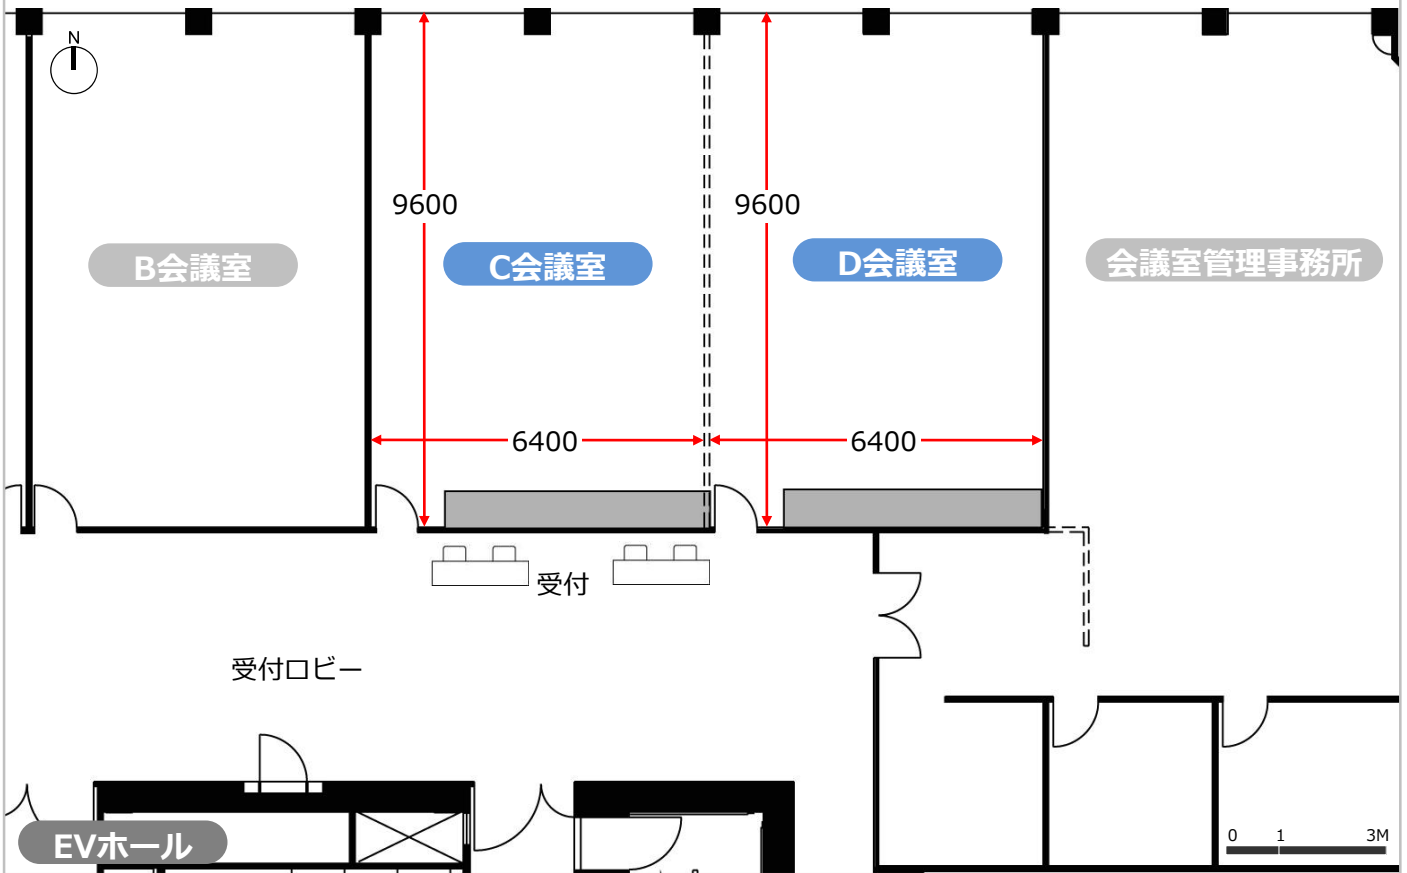


レイアウト例

## スクール3名掛

C会議室 (30名)

D会議室 (30名)

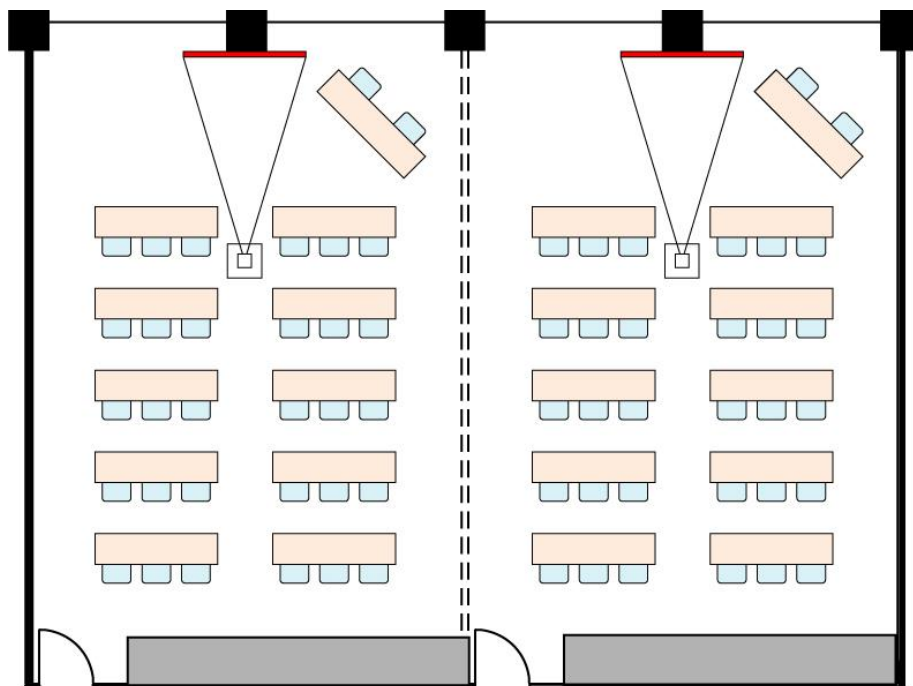


## レイアウト例

### スクール2名掛

C会議室 (20名)

D会議室 (20名)

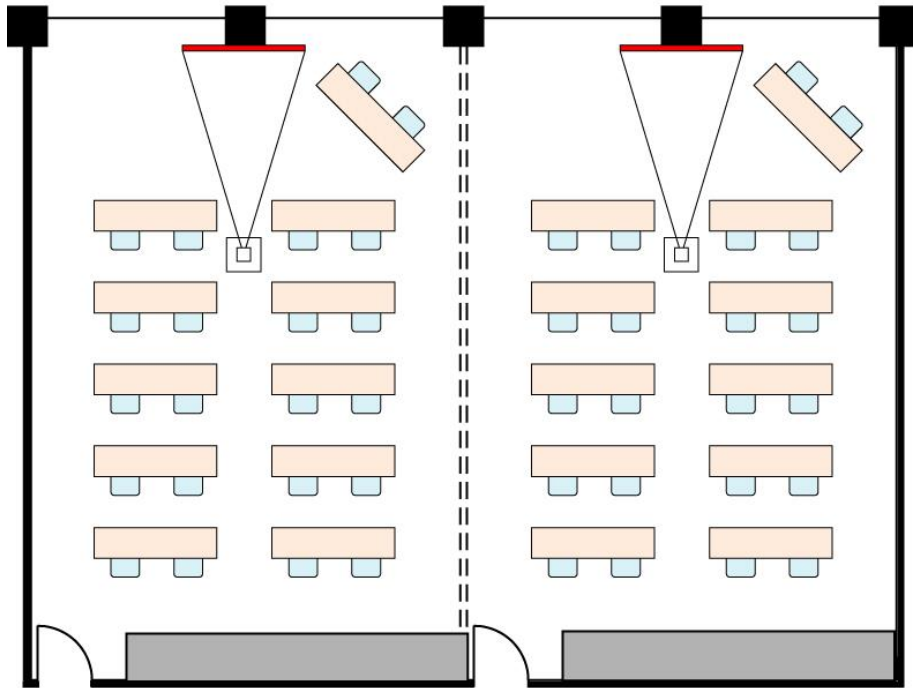

0 1 3M


450  
1800

## レイアウト例

### 島型・口の字

C会議室 (30名)

D会議室 (30名)

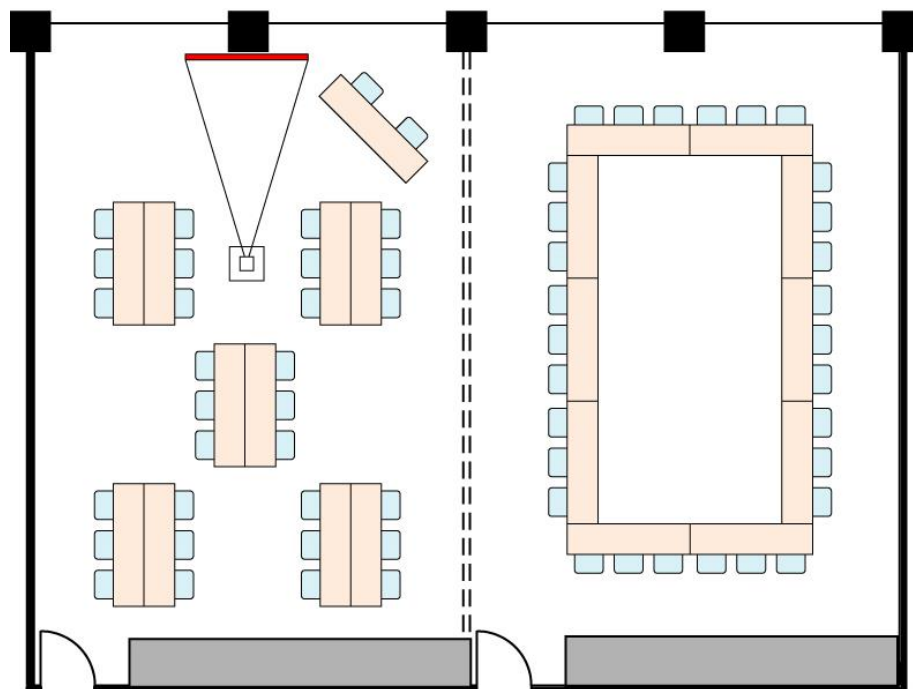

0 1 3M

450  
1800