


# 16F 貸会議室 (H会議室)


平面図

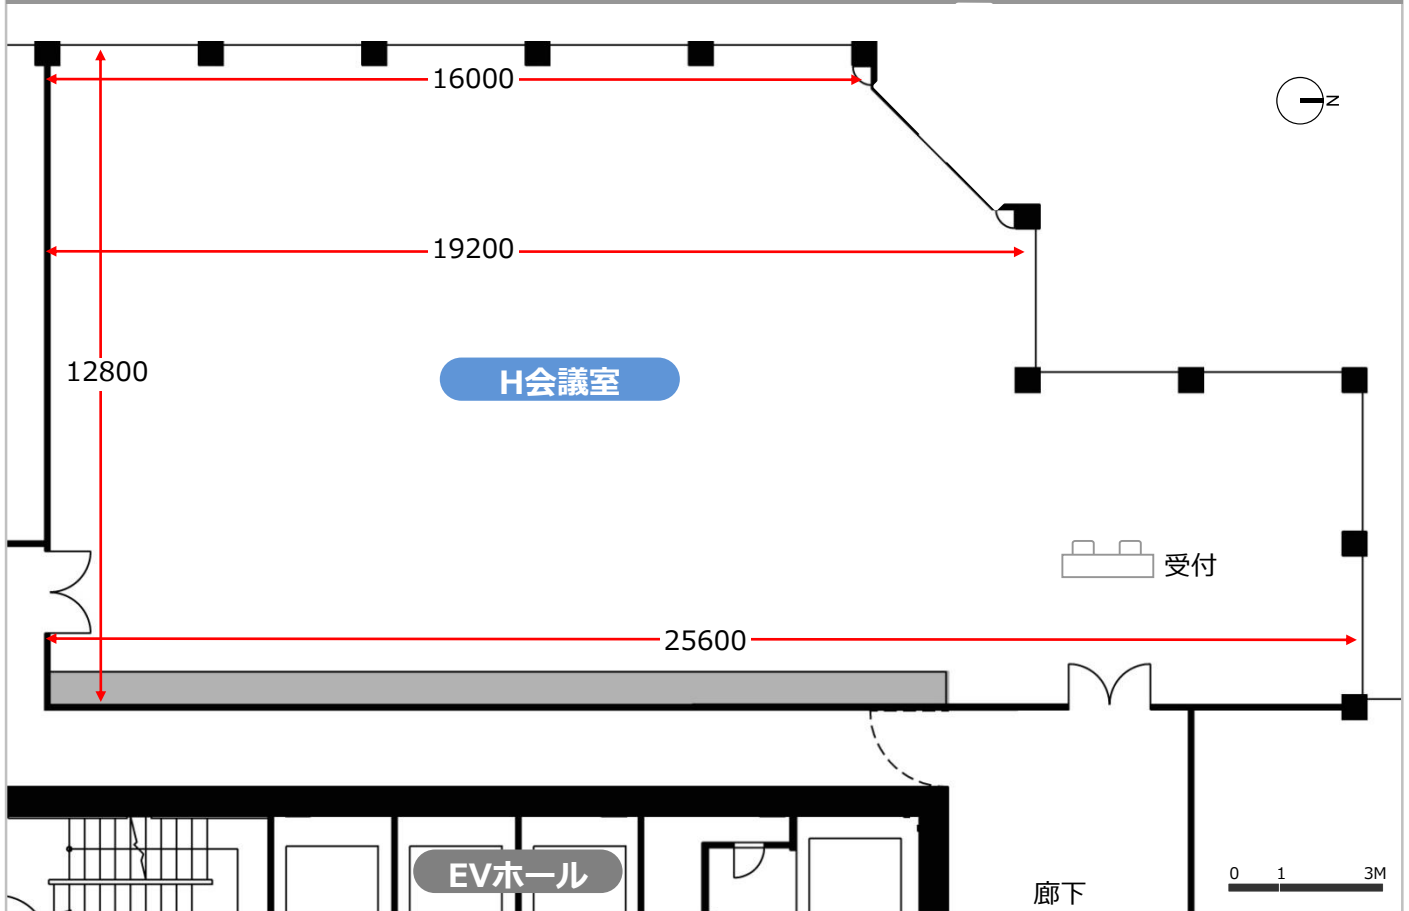

レイアウト例

## スクール3名掛


H会議室 (150名)

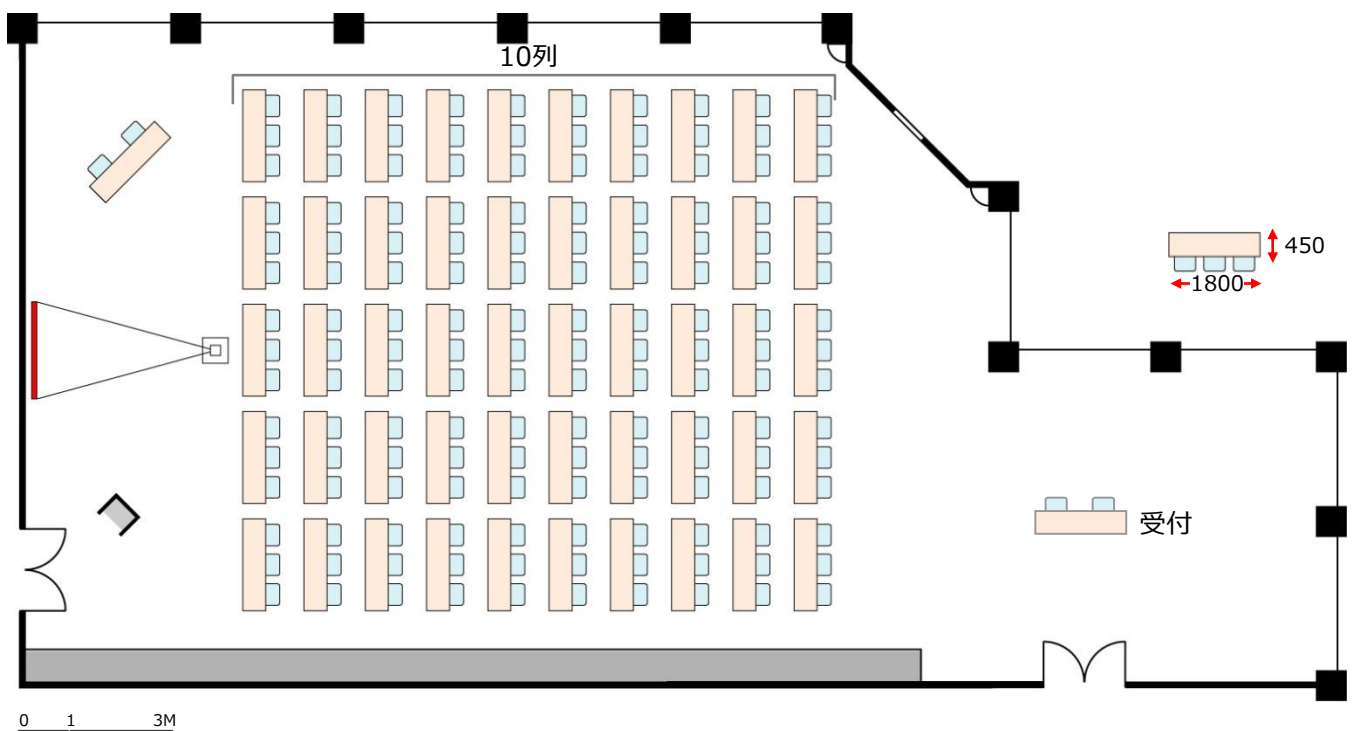

## レイアウト例

### スクール2名掛

H会議室 (100名)

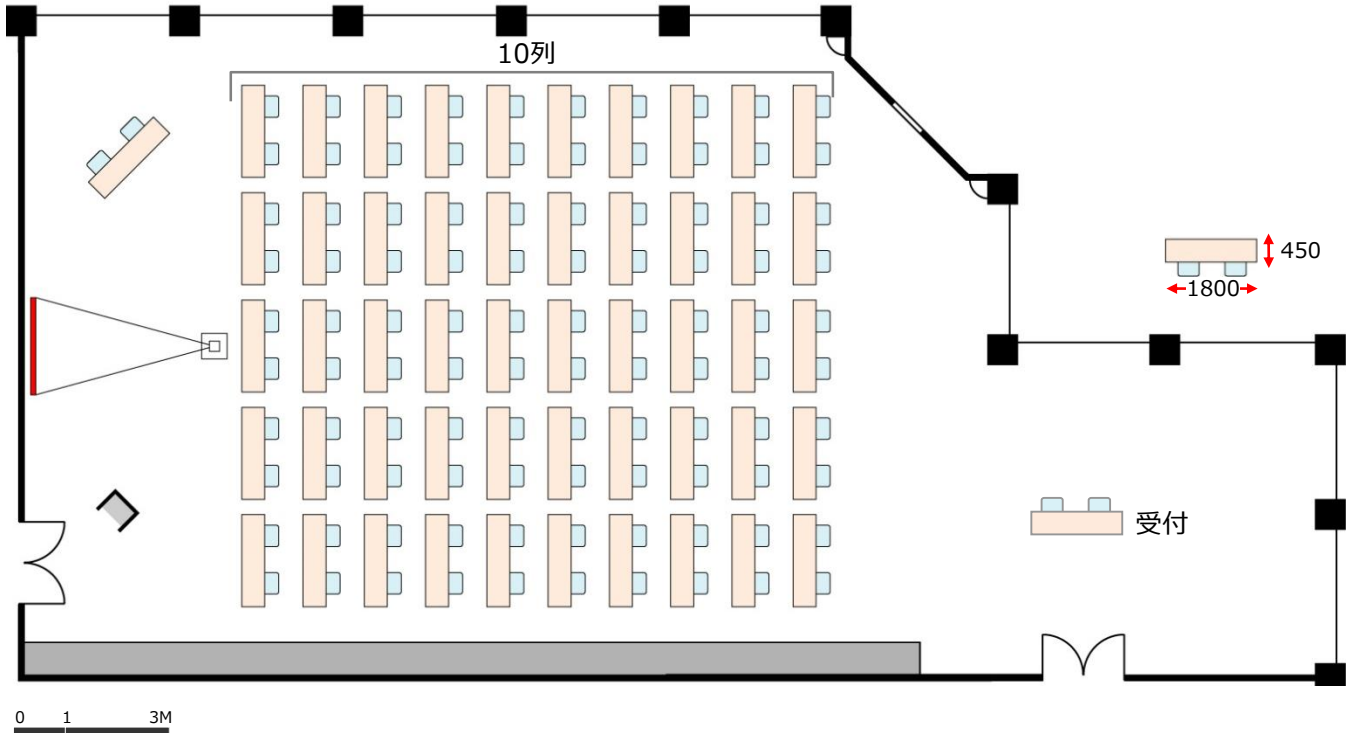

## レイアウト例

### □の字

H会議室 (66名)

