


# 16F 貸会議室 (I・L会議室)

平面図

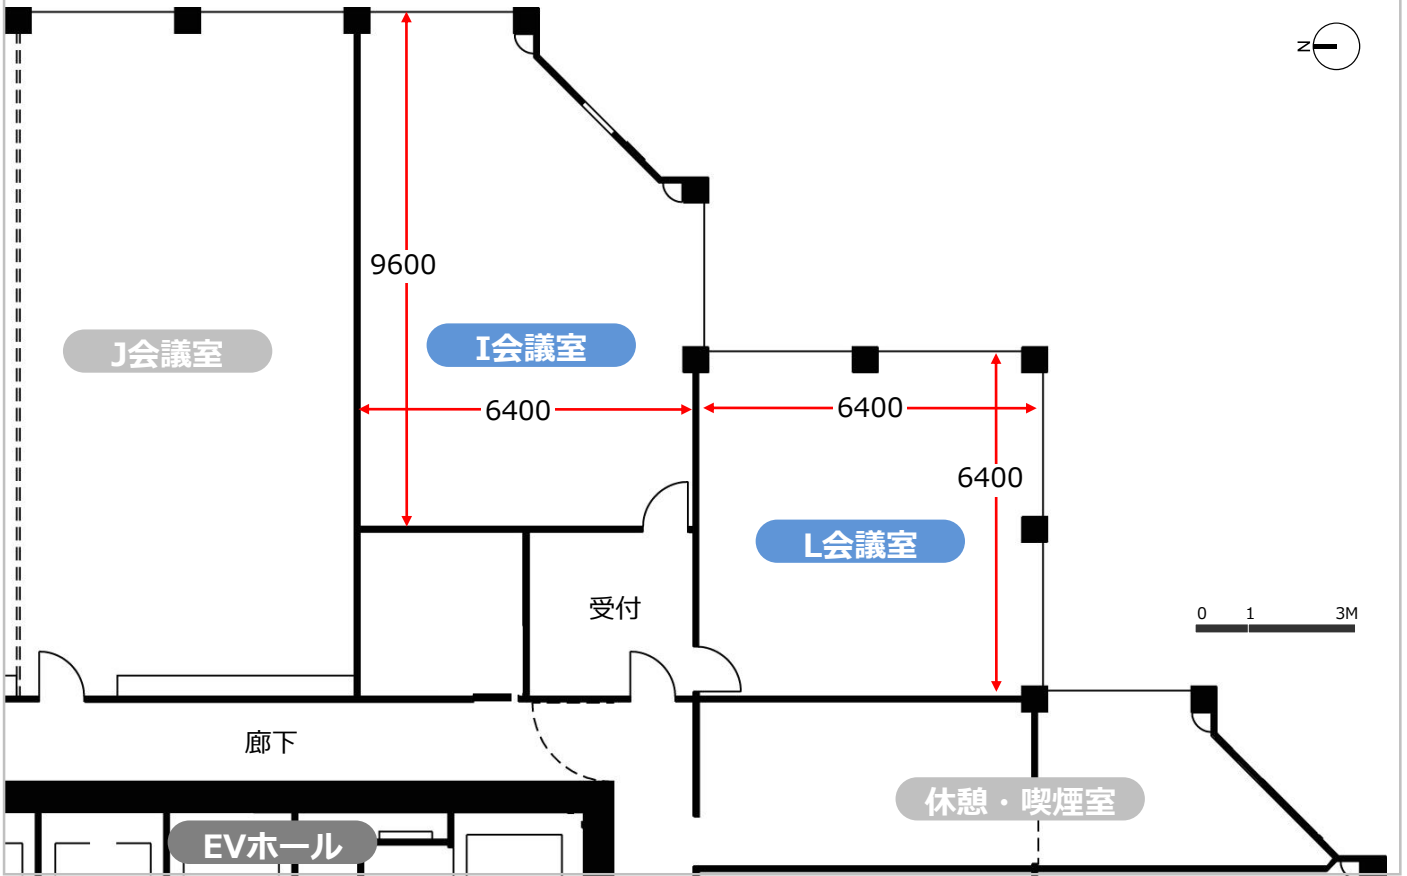


レイアウト例

## スクール3名掛

I会議室 (21名)

L会議室 (18名)


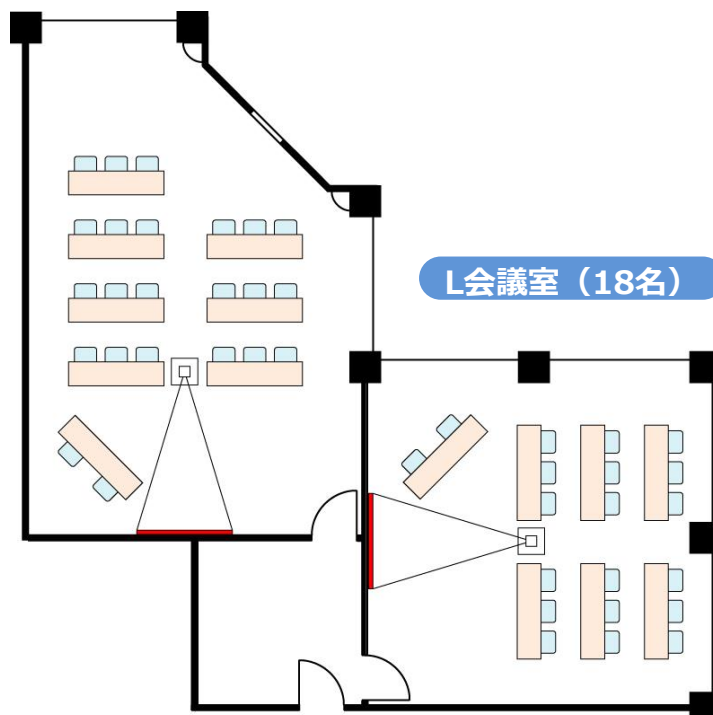


## レイアウト例

### スクール2名掛

I会議室 (14名)

L会議室 (12名)

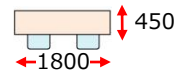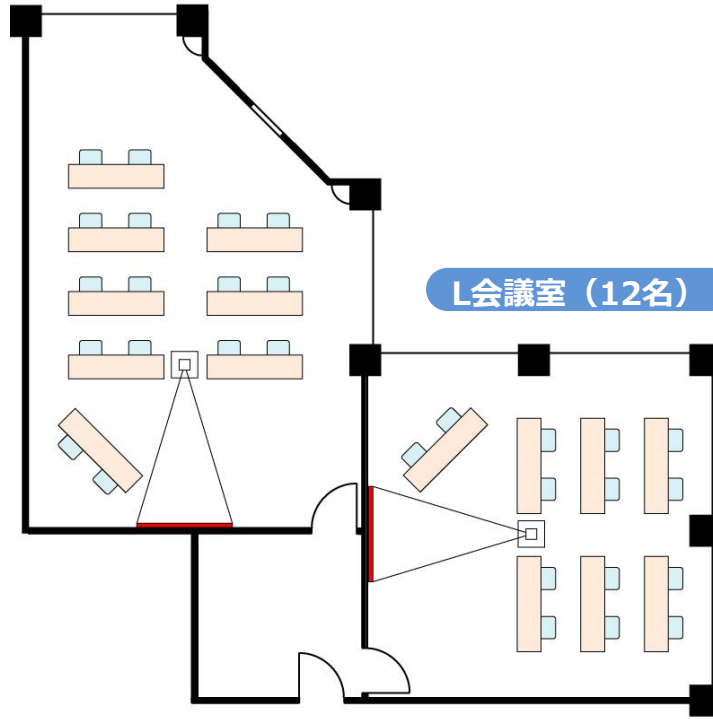

## レイアウト例

### 口の字

I会議室 (18名)

L会議室 (18名)

