



16F 貸会議室 (J+K会議室)

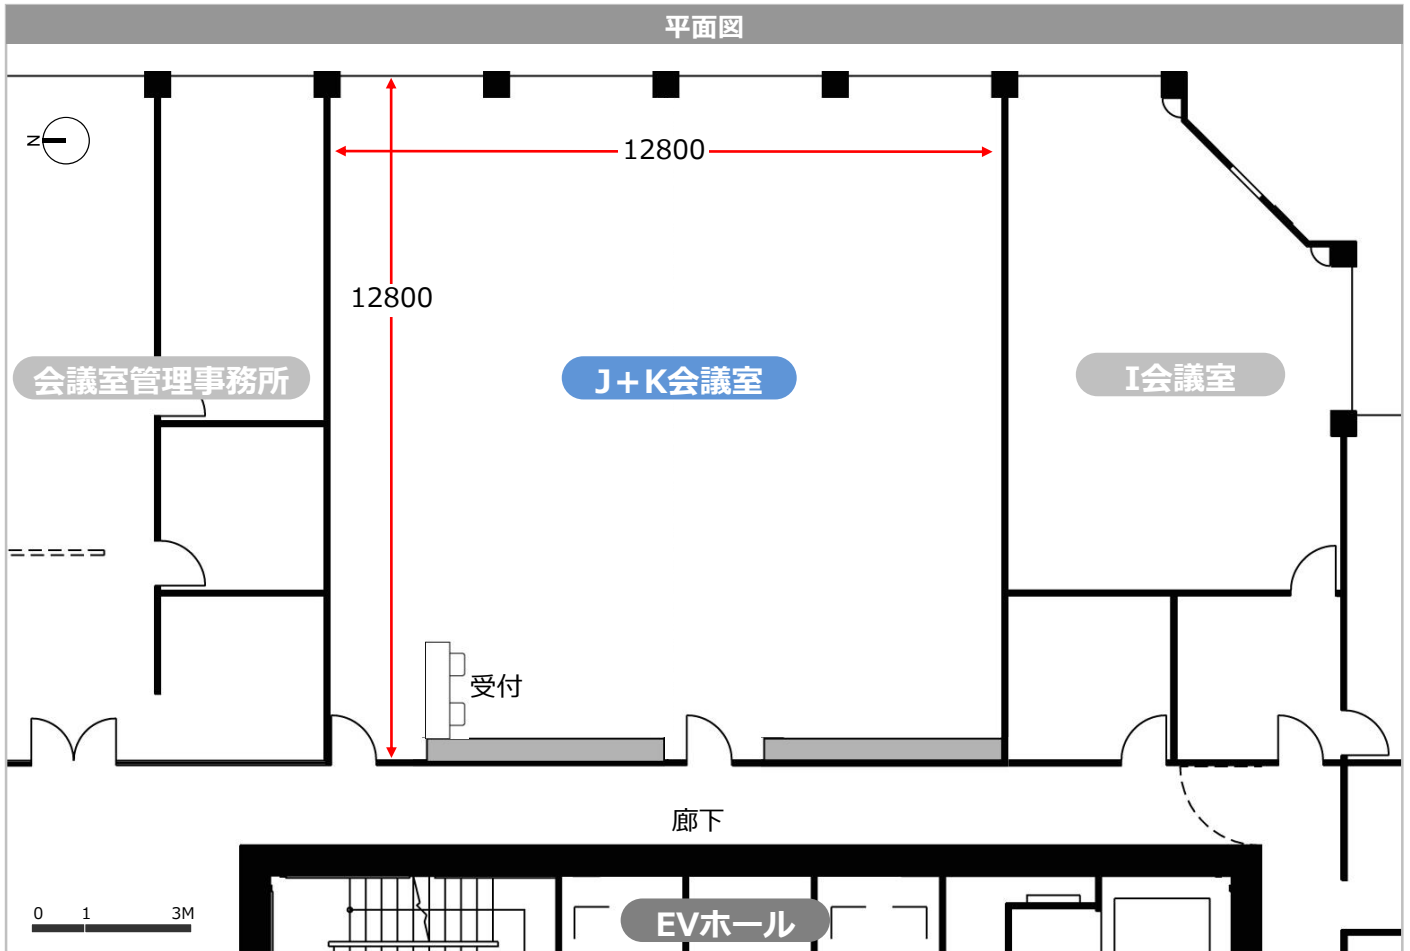

レイアウト例

スクール3名掛



J+K会議室 (63名)

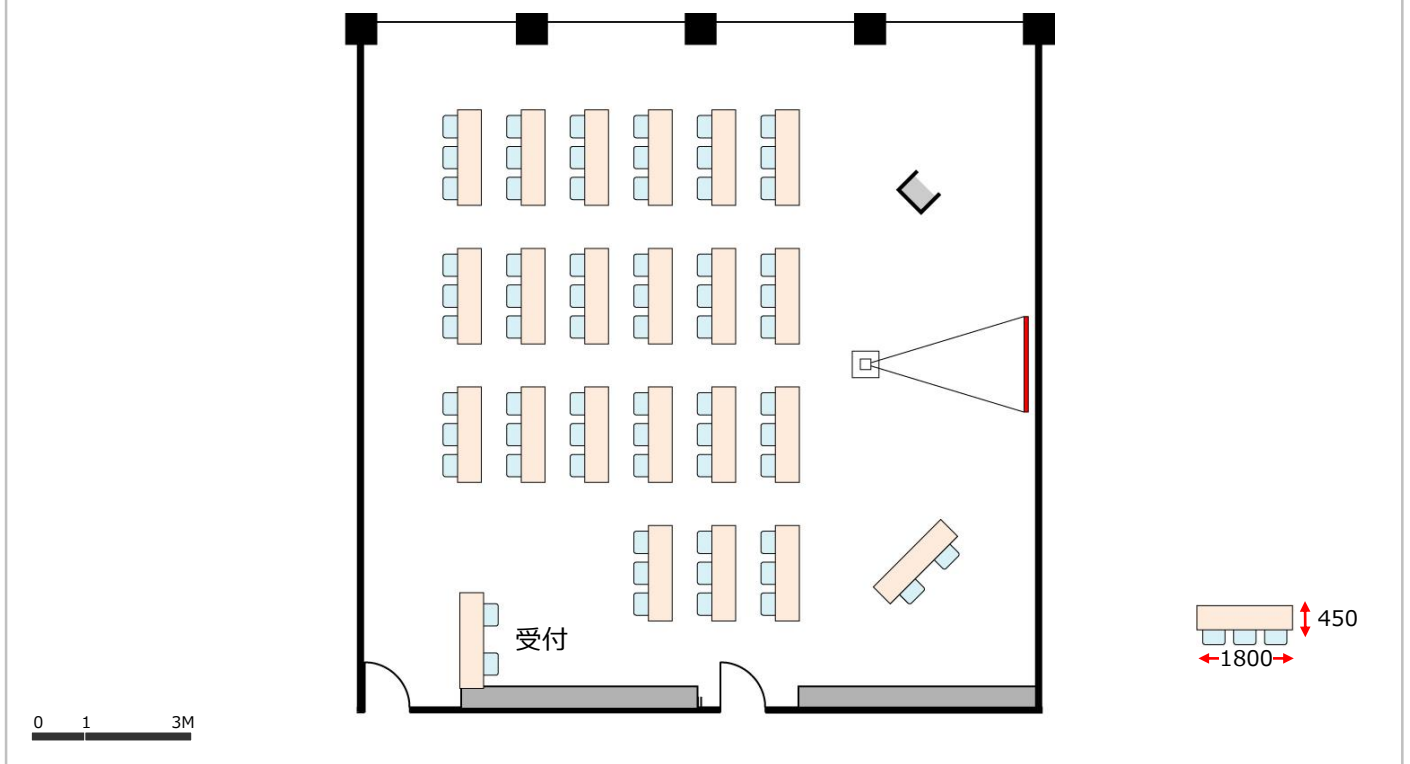

レイアウト例

スクール2名掛

J+K会議室 (42名)

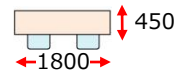
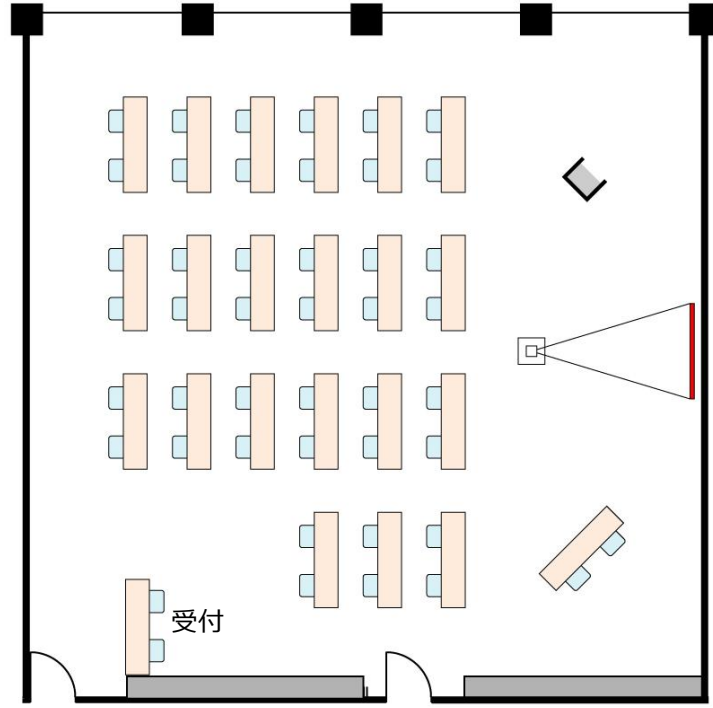


0 1 3M

レイアウト例

口の字

J+K会議室 (42名)

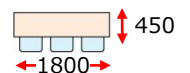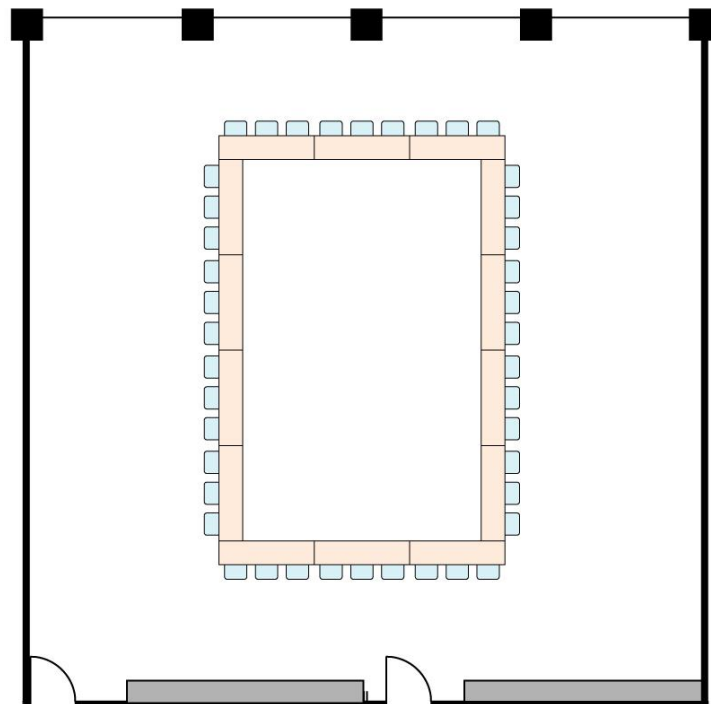

0 1 3M