


31F 貸会議室 (ホワイトホール)

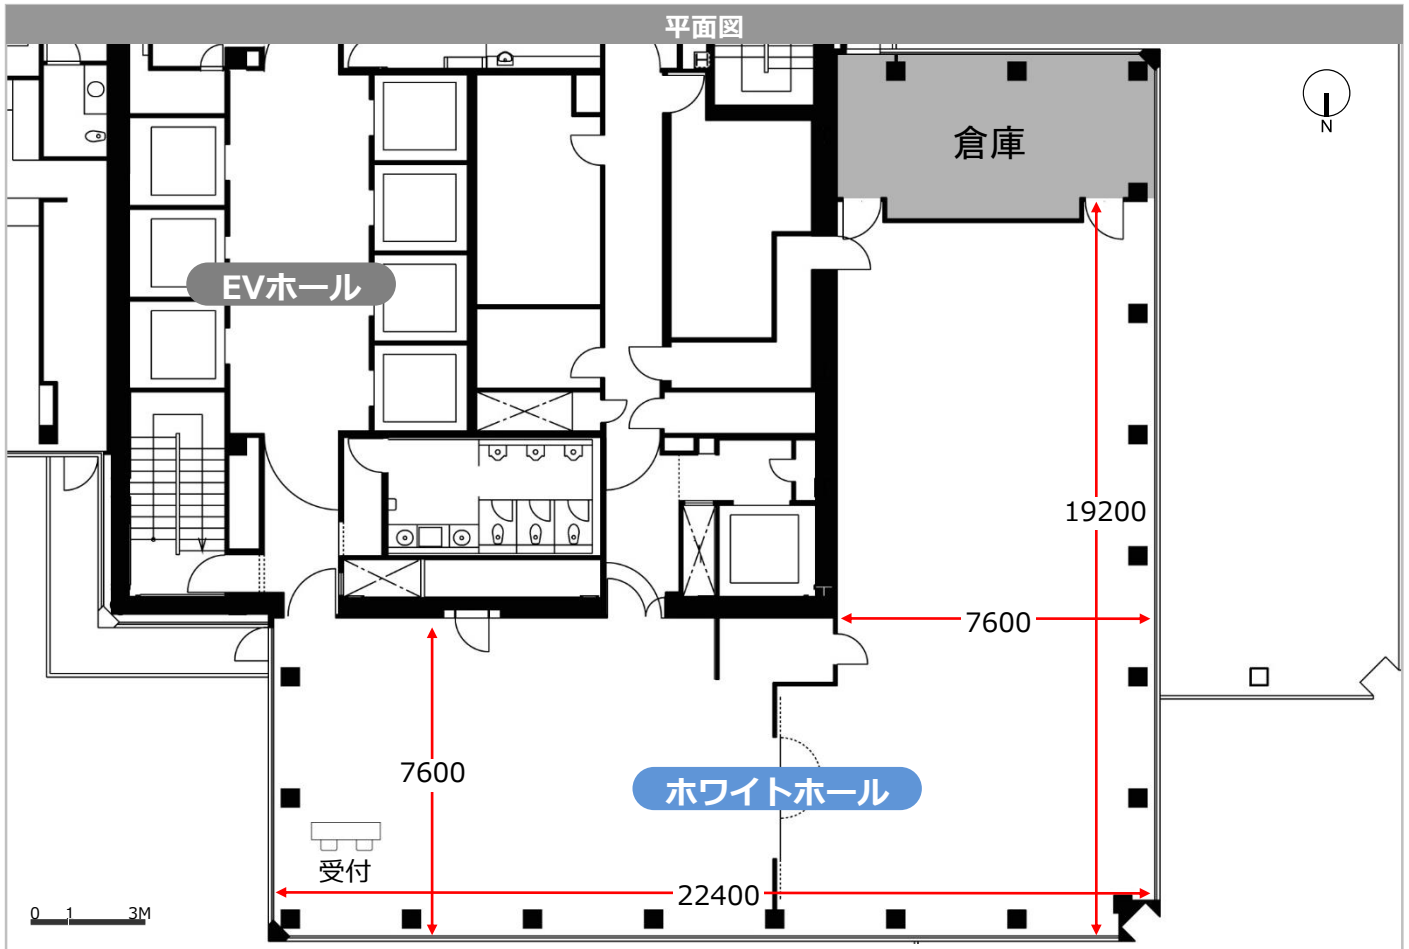


レイアウト例

スクール3名掛

ホワイトホール (117名)

プロジェクター持ち込みの際は、
111名となります

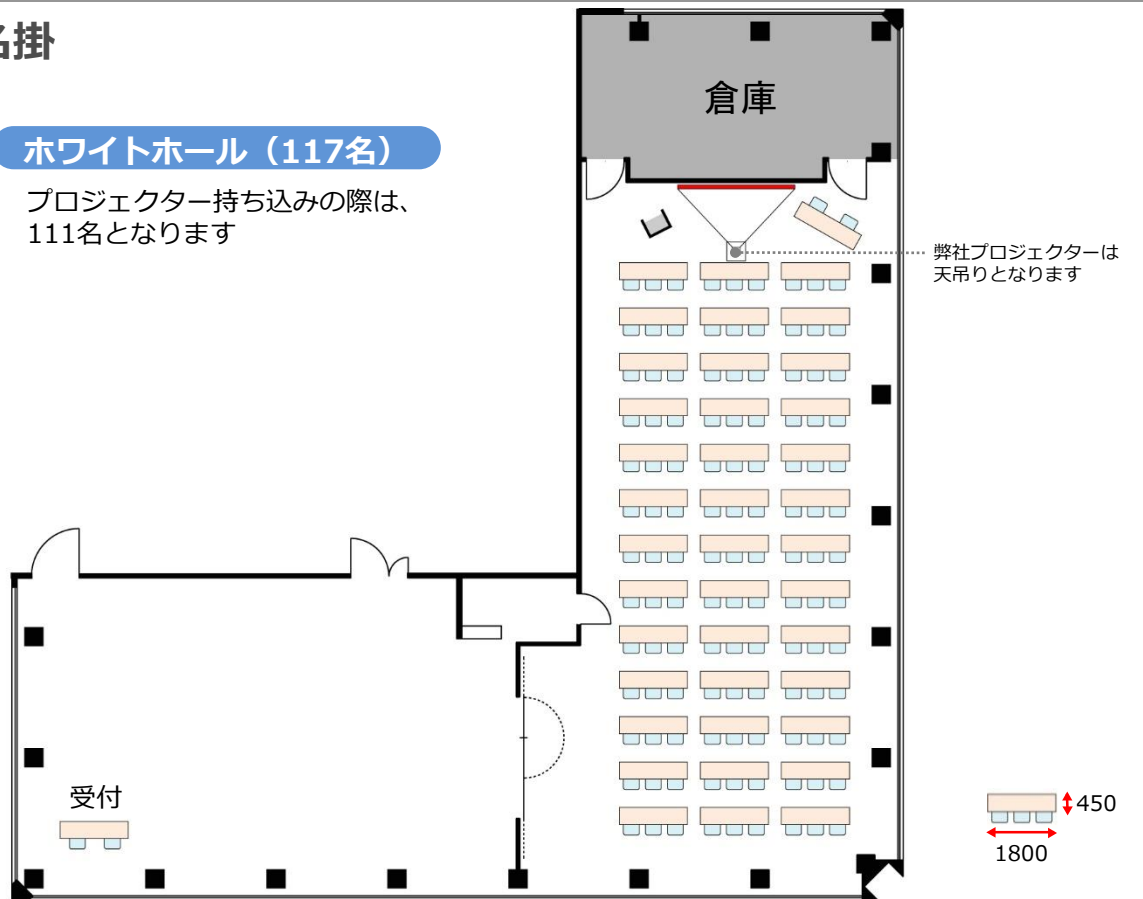


レイアウト例

スクール2名掛

ホワイトホール（78名）

プロジェクター持ち込みの際は、
74名となります

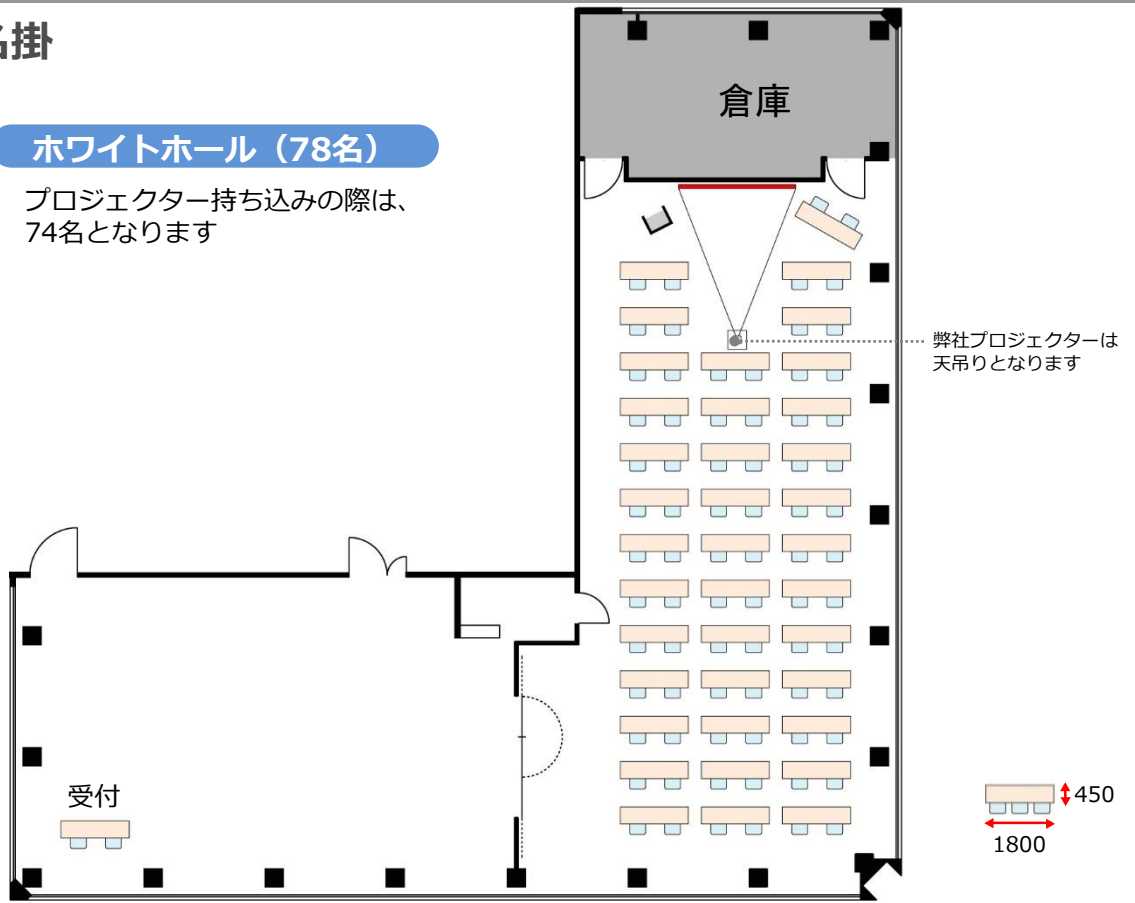

レイアウト例

口の字

ホワイトホール（54名）

