


16F 貸会議室 (C+D会議室)


平面図

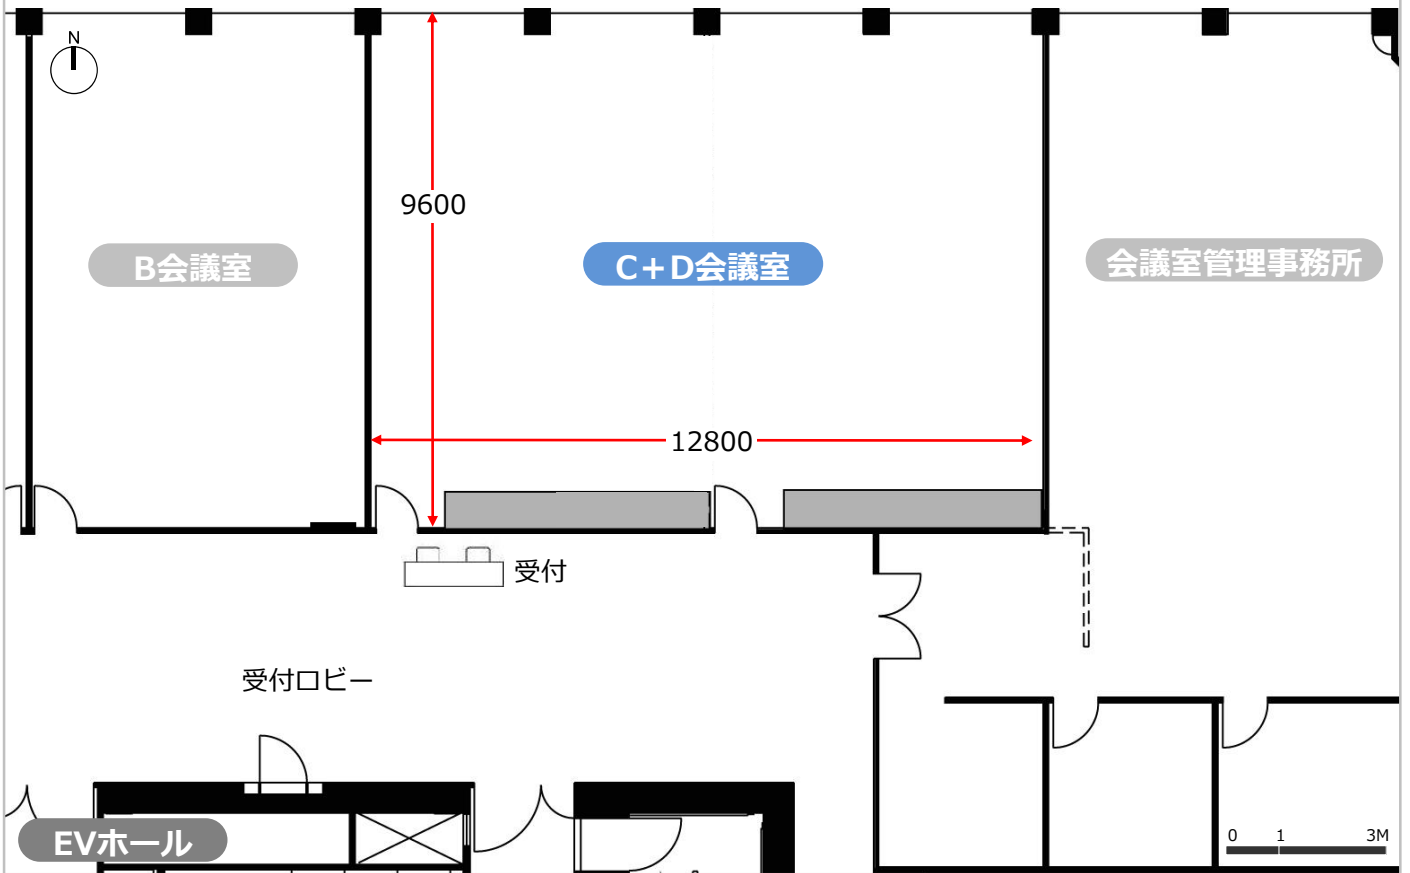

レイアウト例

スクール3名掛


C+D会議室 (63名)

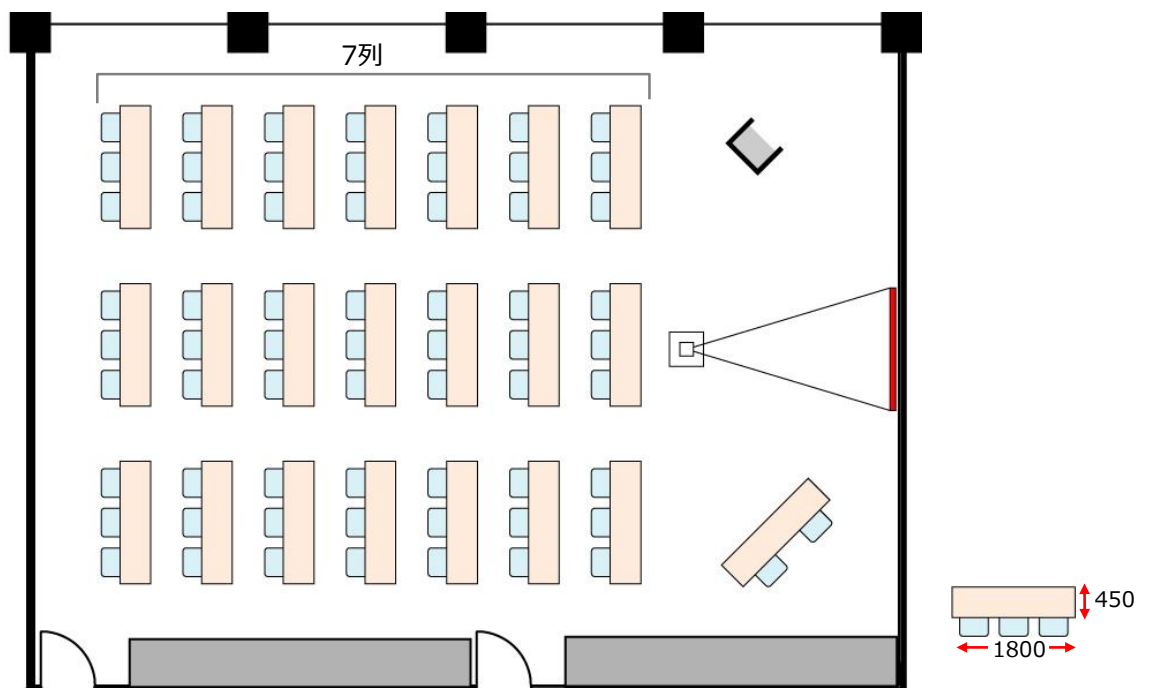

レイアウト例

スクール2名掛

C+D会議室 (42名)

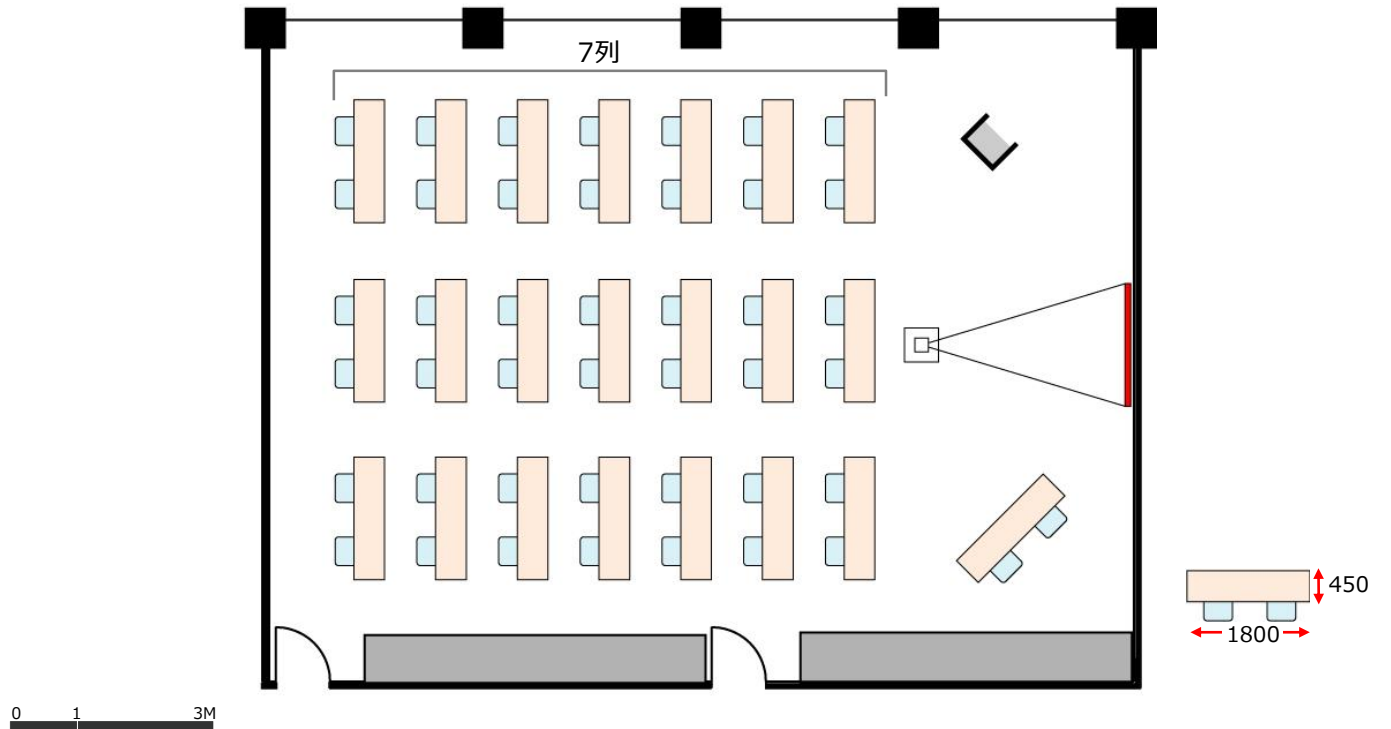

レイアウト例

口の字

C+D会議室 (42名)

