


16F 貸会議室 (E会議室)


平面図

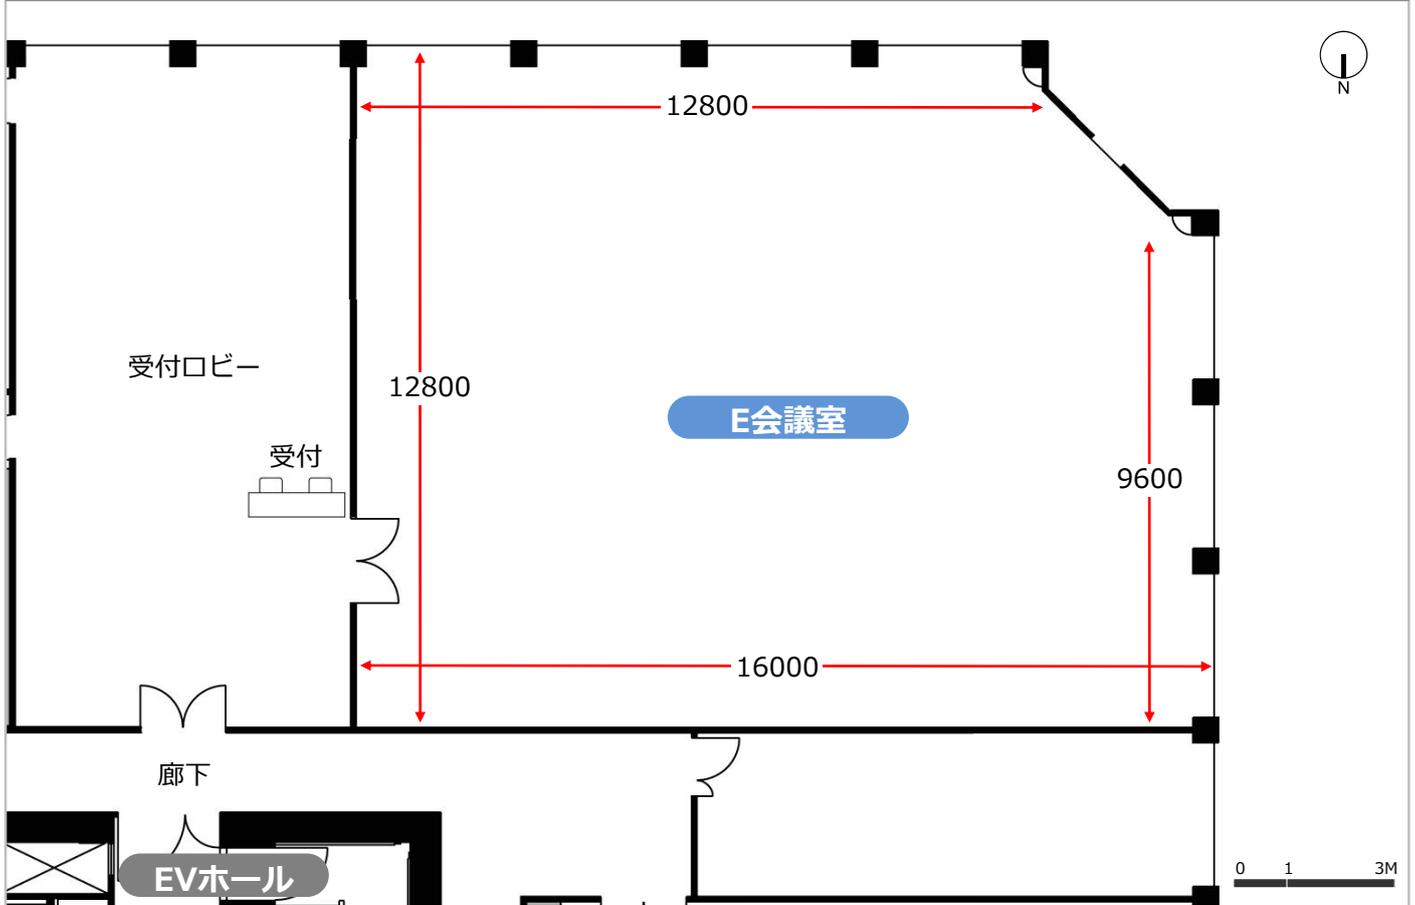

レイアウト例

スクール3名掛


E会議室 (96名)

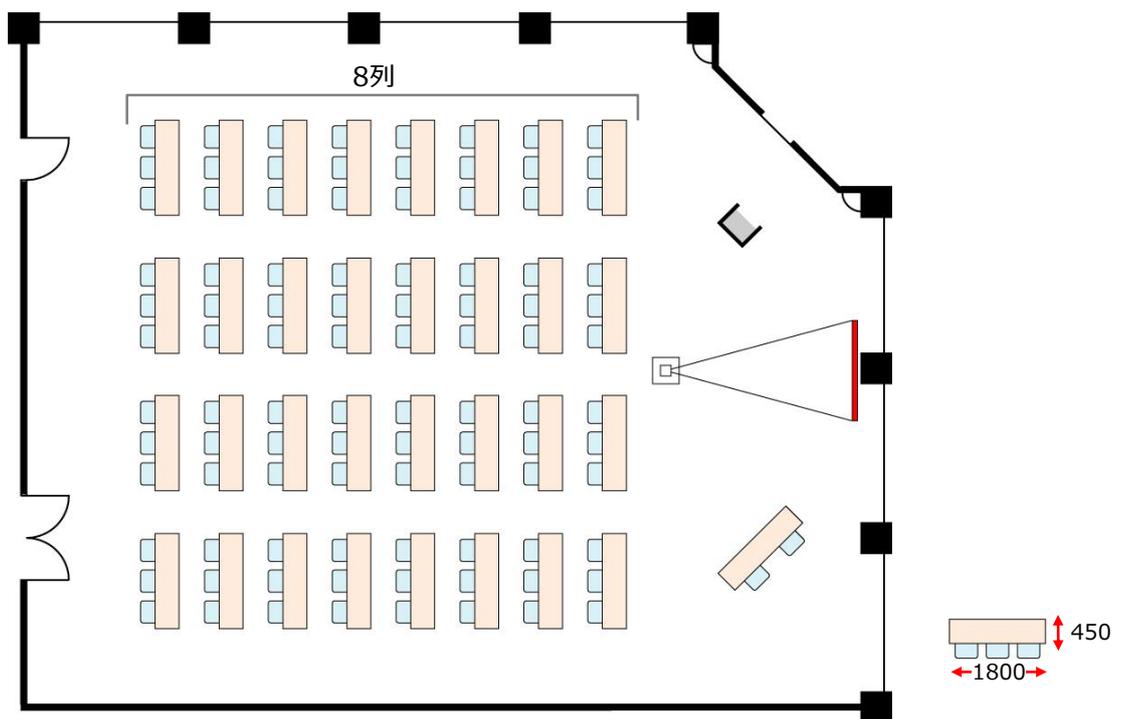

レイアウト例

スクール2名掛

E会議室 (64名)

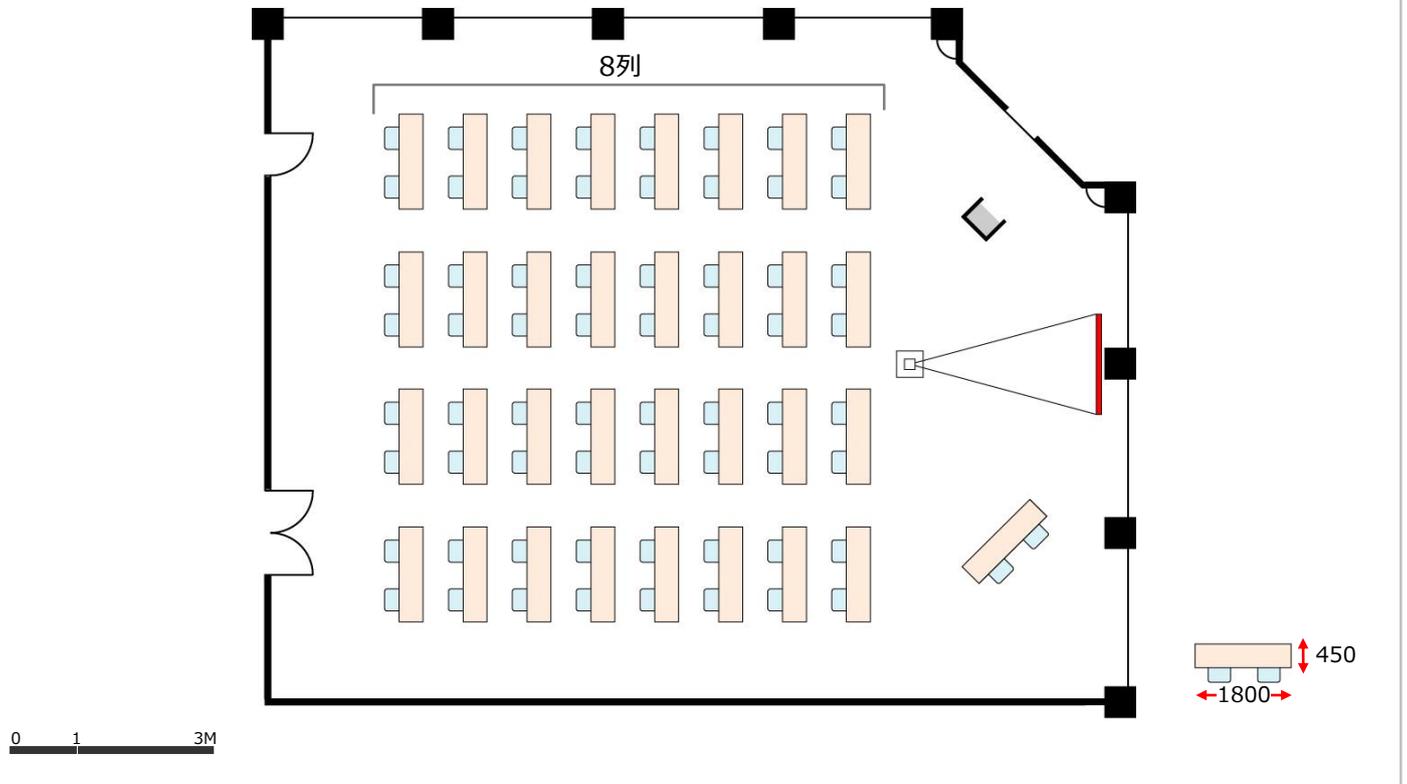

レイアウト例

口の字

E会議室 (60名)

