


クリスタルホール B1階平面図 1/200

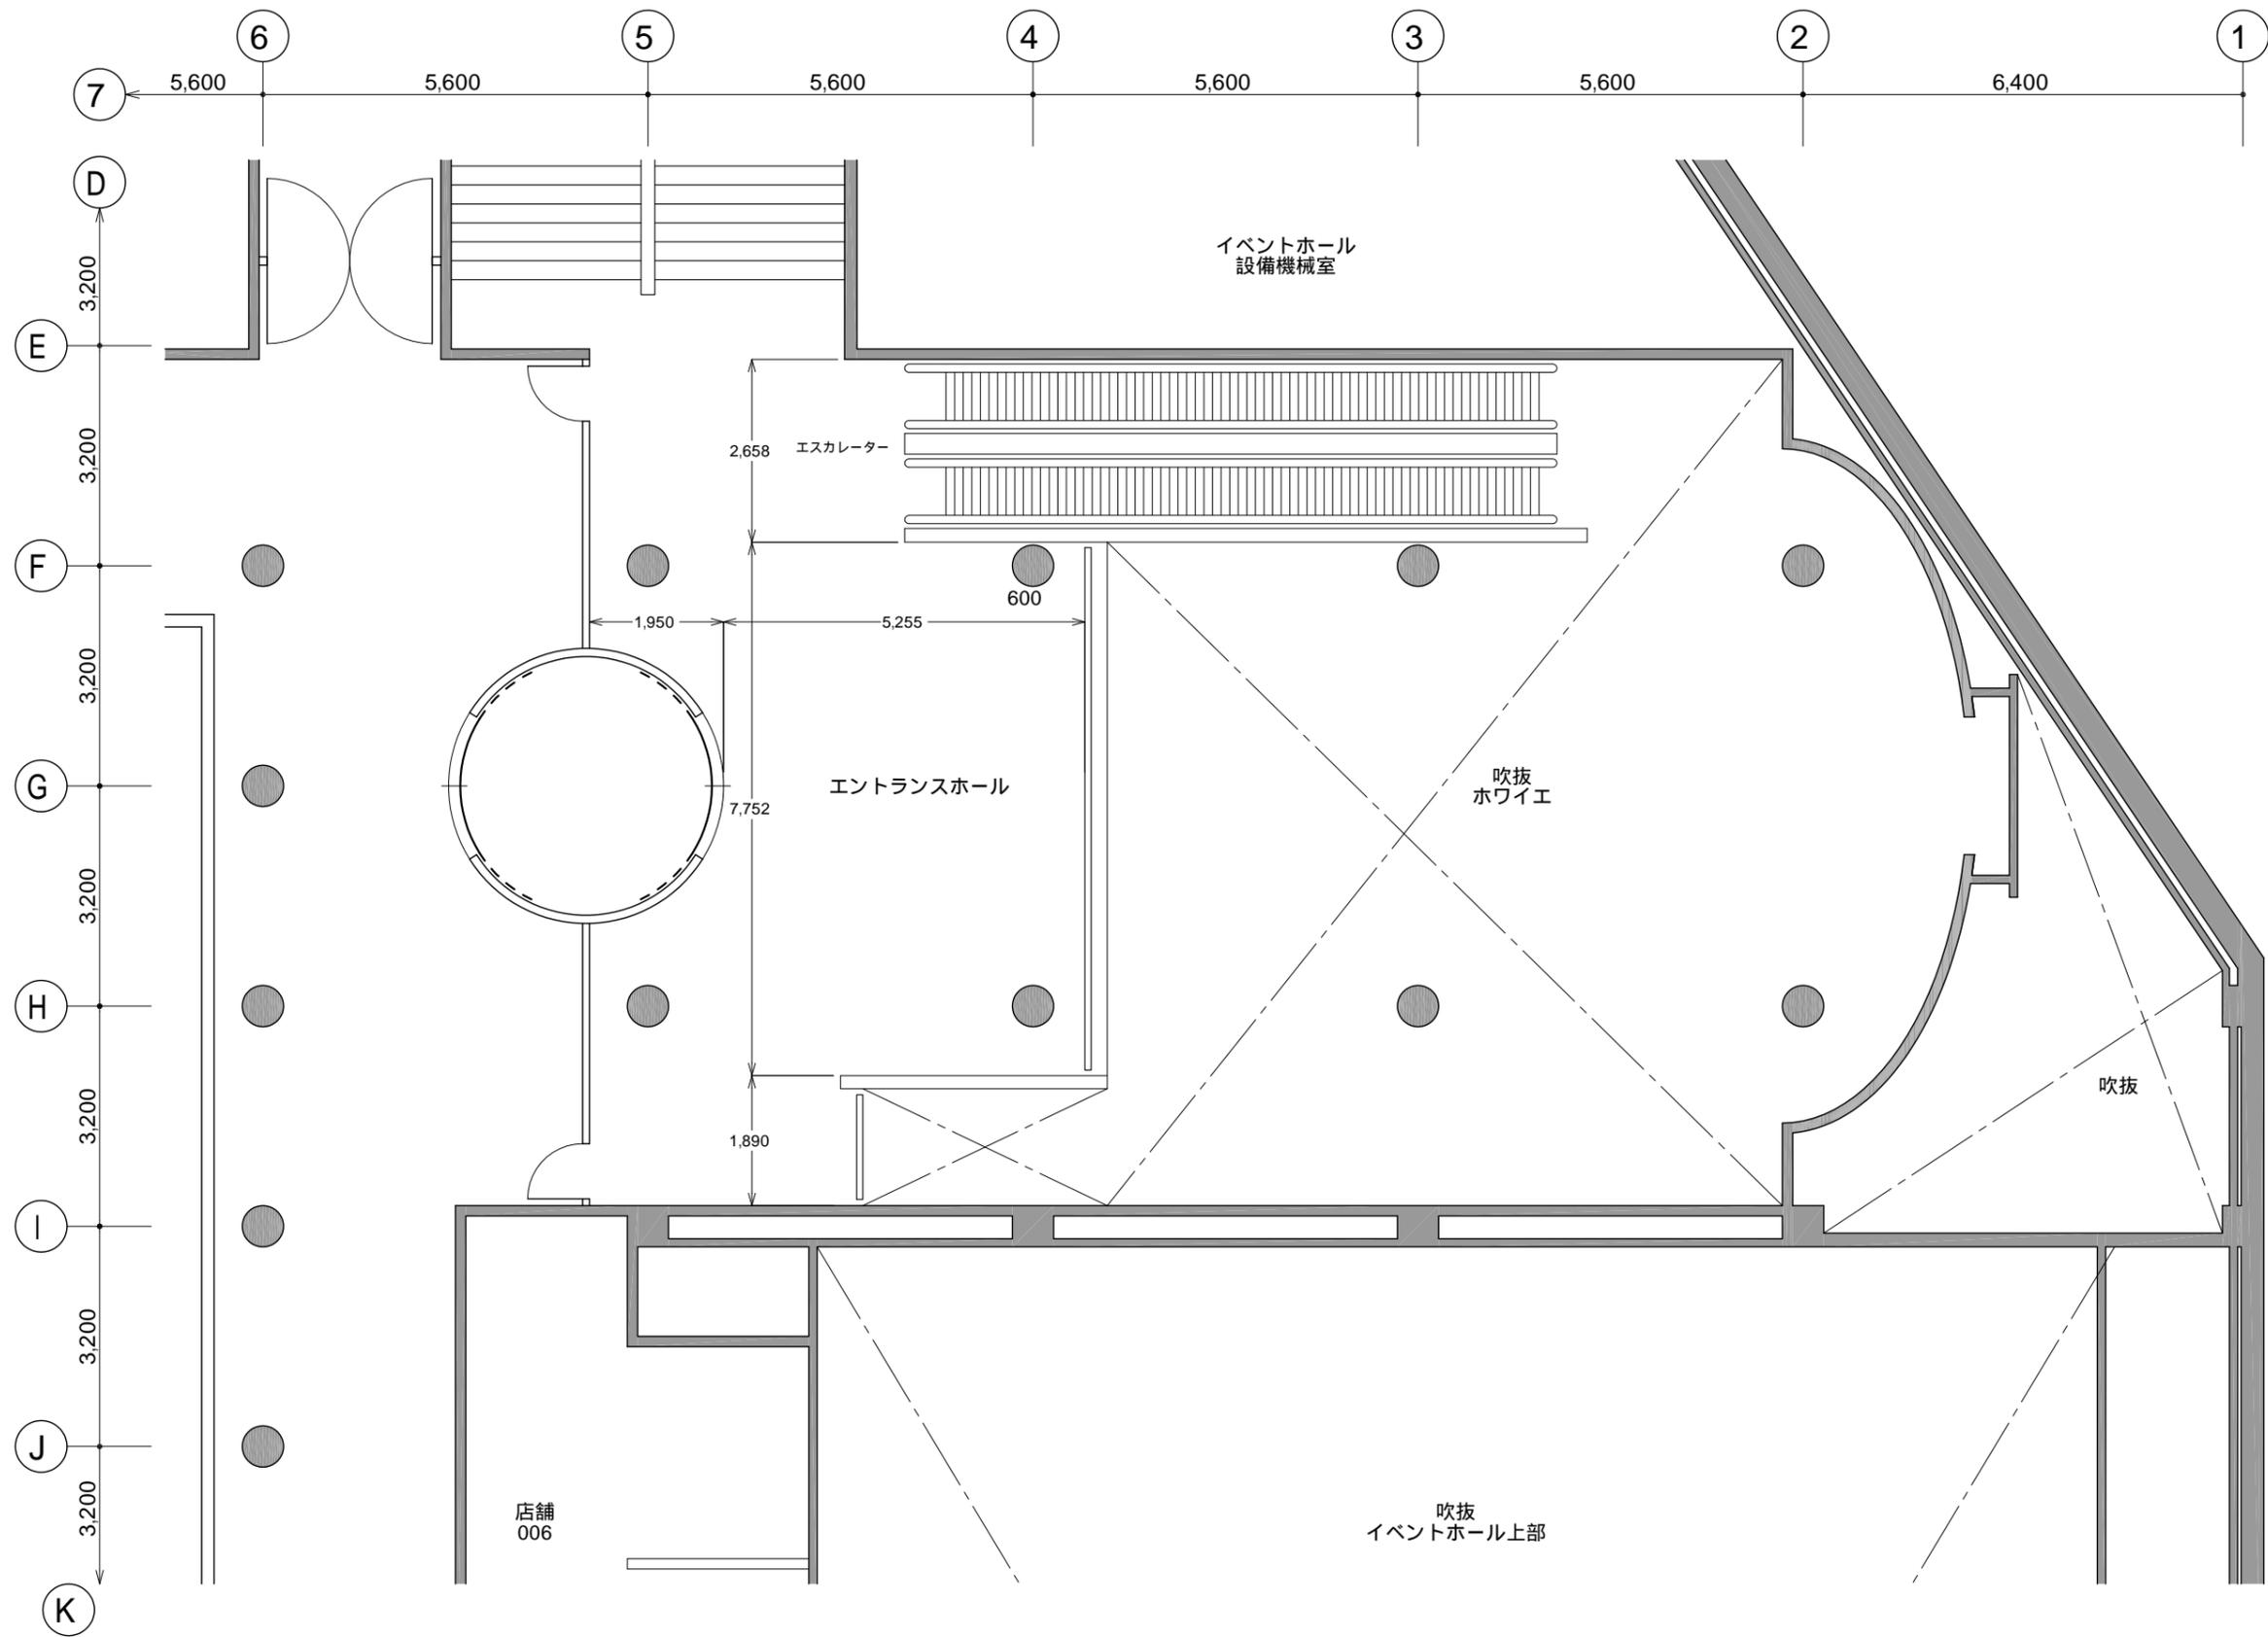

クリスタルホール B1階平面図 1/100